



PLANTA BAIXA - FORMA DA VIGA MURO EL. +4,00m
ESCALA 1:100

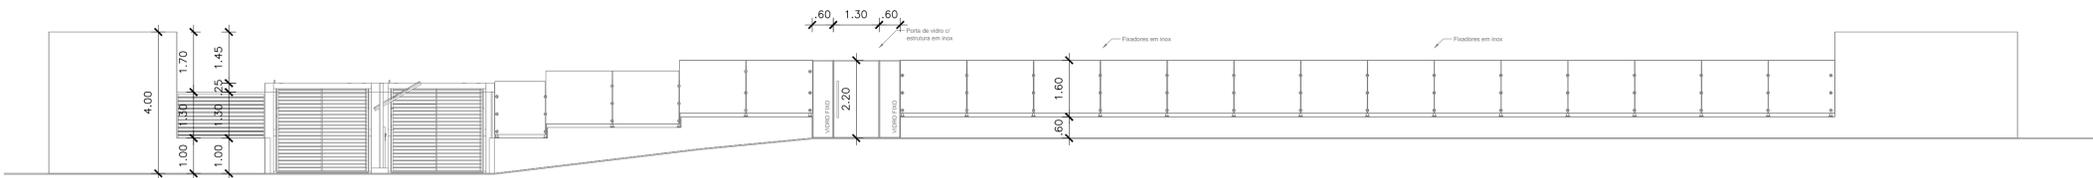


VISTA - MURO
ESCALA 1:100

- NOTAS:
- CONCRETO FCK = 25 Mpa
 - TENSÃO ADMISSÍVEL DO SOLO = 3,0 Kgf/cm²
 - PILAR QUE NASCE NA FUNDAÇÃO E/OU CONTÍNUA
 - PILAR QUE MORRE
 - PILAR QUE NASCE NESTE TETO
 - PILAR COM MUDANÇA DE SEÇÃO
 - V = VIGA EM CONCRETO ARMADO
 - S = SAPATA EM CONCRETO ARMADO
 - P = PILAR EM CONCRETO ARMADO
 - BR = BROCA EM CONCRETO ARMADO - (ESTACA CURTA)

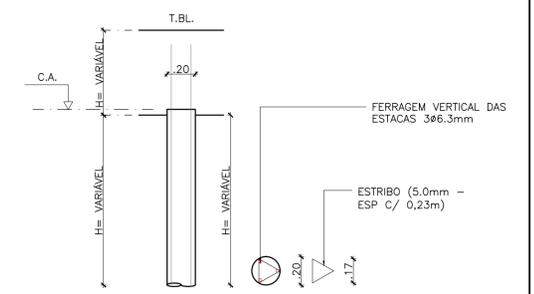


DET. 01 - ARMAÇÃO DAS BROCAS
ESCALA 1:25

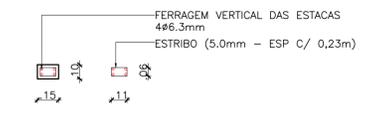


DET. 03 - ARMAÇÃO DOS PILARES
ESCALA 1:25




DET. 05 - ARMAÇÃO DA VIGA BALDRAME
ESCALA 1:25

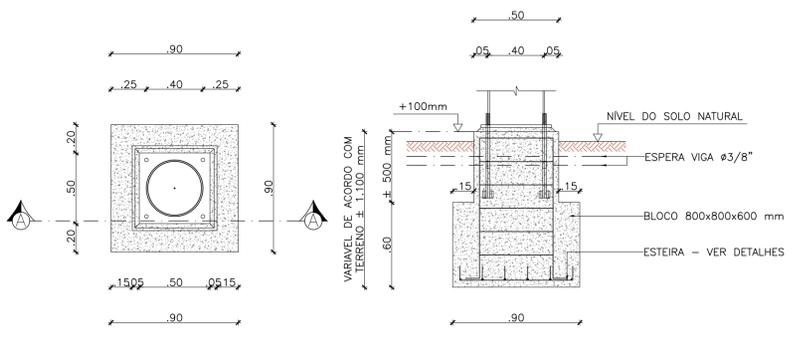


DET. 02 - ARMAÇÃO DO BLOCO - PLANTA E CORTE
ESCALA 1:25

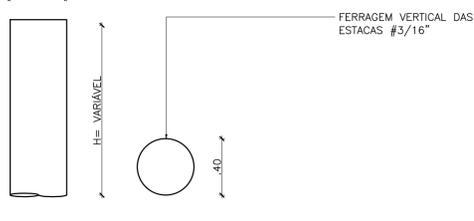


DET. 04 - ARMAÇÃO DO PILAR DO PERGOLADO
ESCALA 1:25

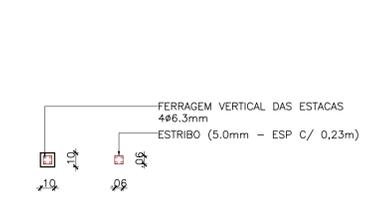

DET. 06 - ARMAÇÃO DA VIGA MURO
ESCALA 1:25

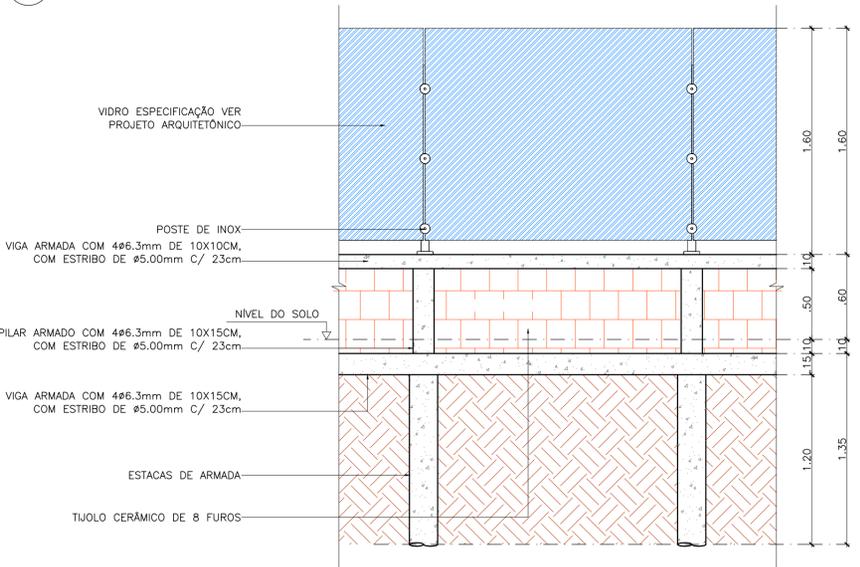

DETALHE 07 - VISTA ESTRUTURAL DO MURO
ESCALA 1:25

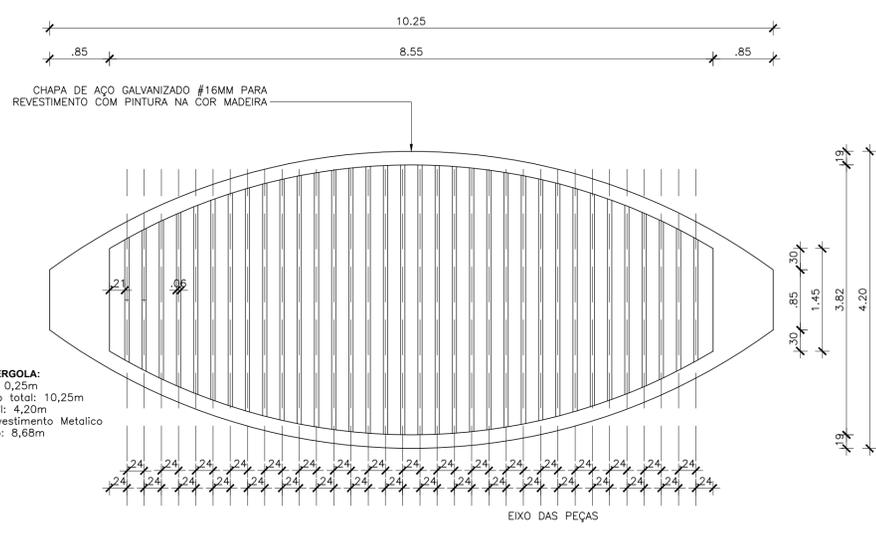

DET. 08 - PLANTA BAIXA - ESTRUTURA PERGOLADO
ESCALA 1:50

APROVAÇÃO PREFEITURA:

PROJETO ESTRUTURAL

EDIFÍCIO COMERCIAL

LOGRADOURO/NÚMERO: AVENIDA CEARÁ, Nº. 933, RIO BRANCO, ACRE, CEP. 69915-526

BAIRRO: JARDIM DE ALAH ÁREA: _____

Proprietário: CONSELHO REGIONAL DE MEDICINA DO ESTADO DO ACRE

Endereço do proprietário: AVENIDA CEARÁ, Nº. 933, JARDIM DE ALAH, RIO BRANCO, ACRE, CEP. 69915-526

AUTOR E RESPONSÁVEL TEC.: DANILLO ROGERIO DO VALE JUNIOR, ENGENHEIRO CIVIL, CREA Nº 8662/DIAC

DESENHO TÉCNICO: JHONAS MANOEL MOREIRA FELIX, ARQUITETO E URBANISTA, CAU Nº 14188/BE

Conteúdo da prancha: PLANTA BAIXA, FORMA, VISTA DO MURO E DETALHES

QUADRO DE ÁREAS	A CONSTRUIR	CONSTRUIDA	DEMOLIÇÃO	REGULAR	TOTAL (m ²)
TÉRREO	-	-	-	-	-
1º PAVIMENTO	-	-	-	-	-
2º PAVIMENTO	-	-	-	-	-
3º PAVIMENTO	-	-	-	-	-
TOTAL (m ²)	-	-	-	-	-

ÁREA DO LOTE (m²): USO COMERCIAL, T.O., C.A., T.P., GABARITO 1, DATA: MARÇO/2019

INDICADA: 2

FOLHA NÚMERO: 2

NÚMERO DE FOLHAS: 2